

MOTION STÄMMA

Rubrik: Cykelförråd port 3 – Ombyggnad

Bakgrund:

Det är väldigt trångt i buren längst in till vänster (Hr1) i cykelförrådet vid port 3. Buren är L-formad och det finns inget utrymme för att ta sig fram med cykeln från dörren till cykelstället ifall platserna mitt för dörren är tagna. Den enda möjligheten för att ta sig ut/in från/till sin parkeringsplats är att LYFTA cykeln över alla de andra låsta cyklar. Det är väldigt omständigt och en omöjlighet om man har en tung cykel.

Med en relativt enkel ombyggnation skulle man få fram den ytan som behövs för att leda in cykeln från dörren till cykelstället (och vice versa). Se bifogade ritningarna.

Vi föreslår därför årsstämman besluta:

Bygga om delen av förrådet som innefattar burar till Hr1 och Hr3 enligt bifogad förslagsritning.

Inlämnat av: Giacomo och Ann-Catrin
Seidenari

ort: Nacka

Datum: 2019-04-09

Lägenhetsnummer: 754

Adress: Henriksdalsringen 1

Underskrift:




Namnförtydligande:

GIACOMO SEIDENARI




Så kan det se ut på morgonen när man hämtar cykeln

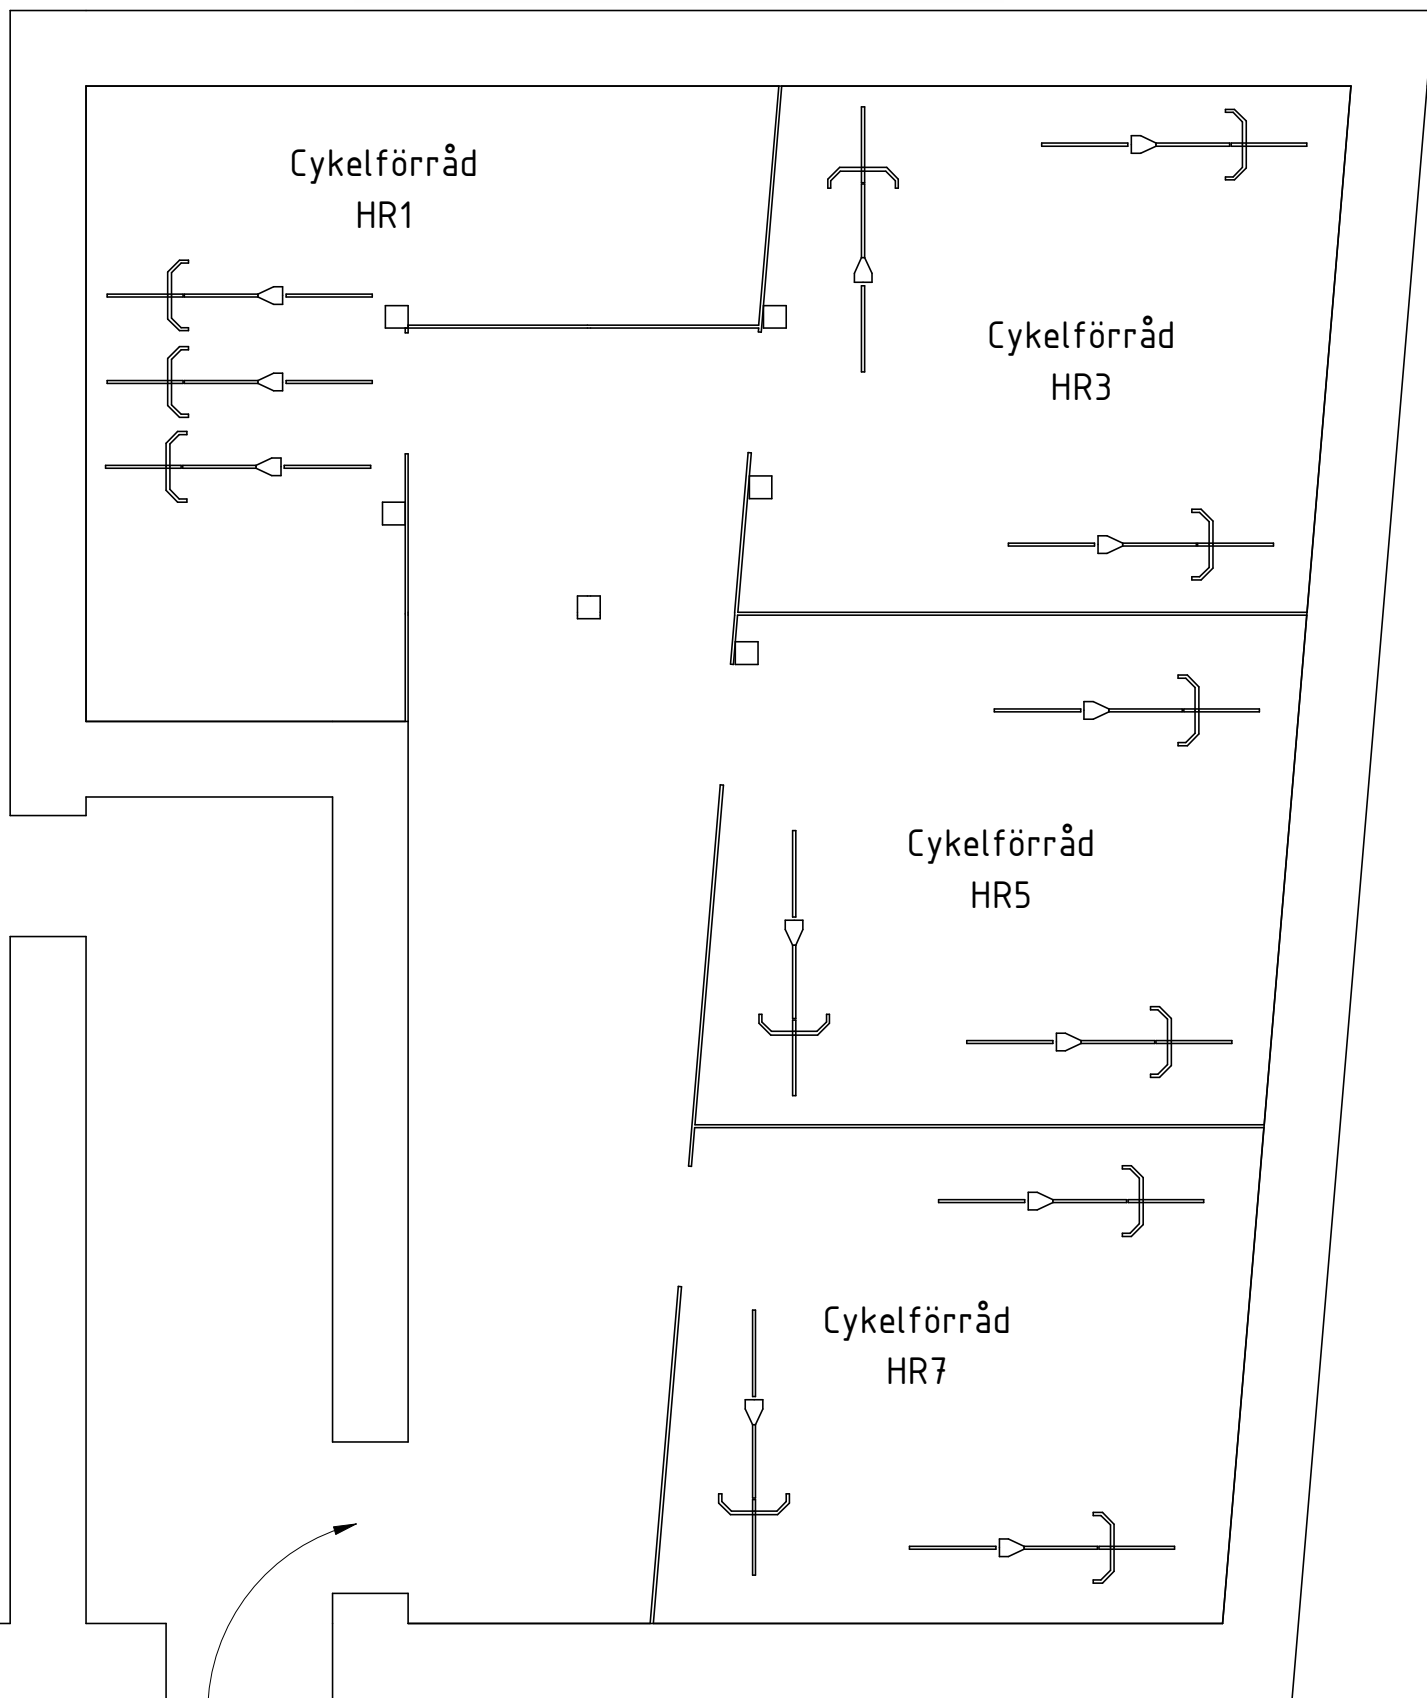

Entré från
gatusidan

Cykelförråd Port 3 1 : 50

Dagens utformning

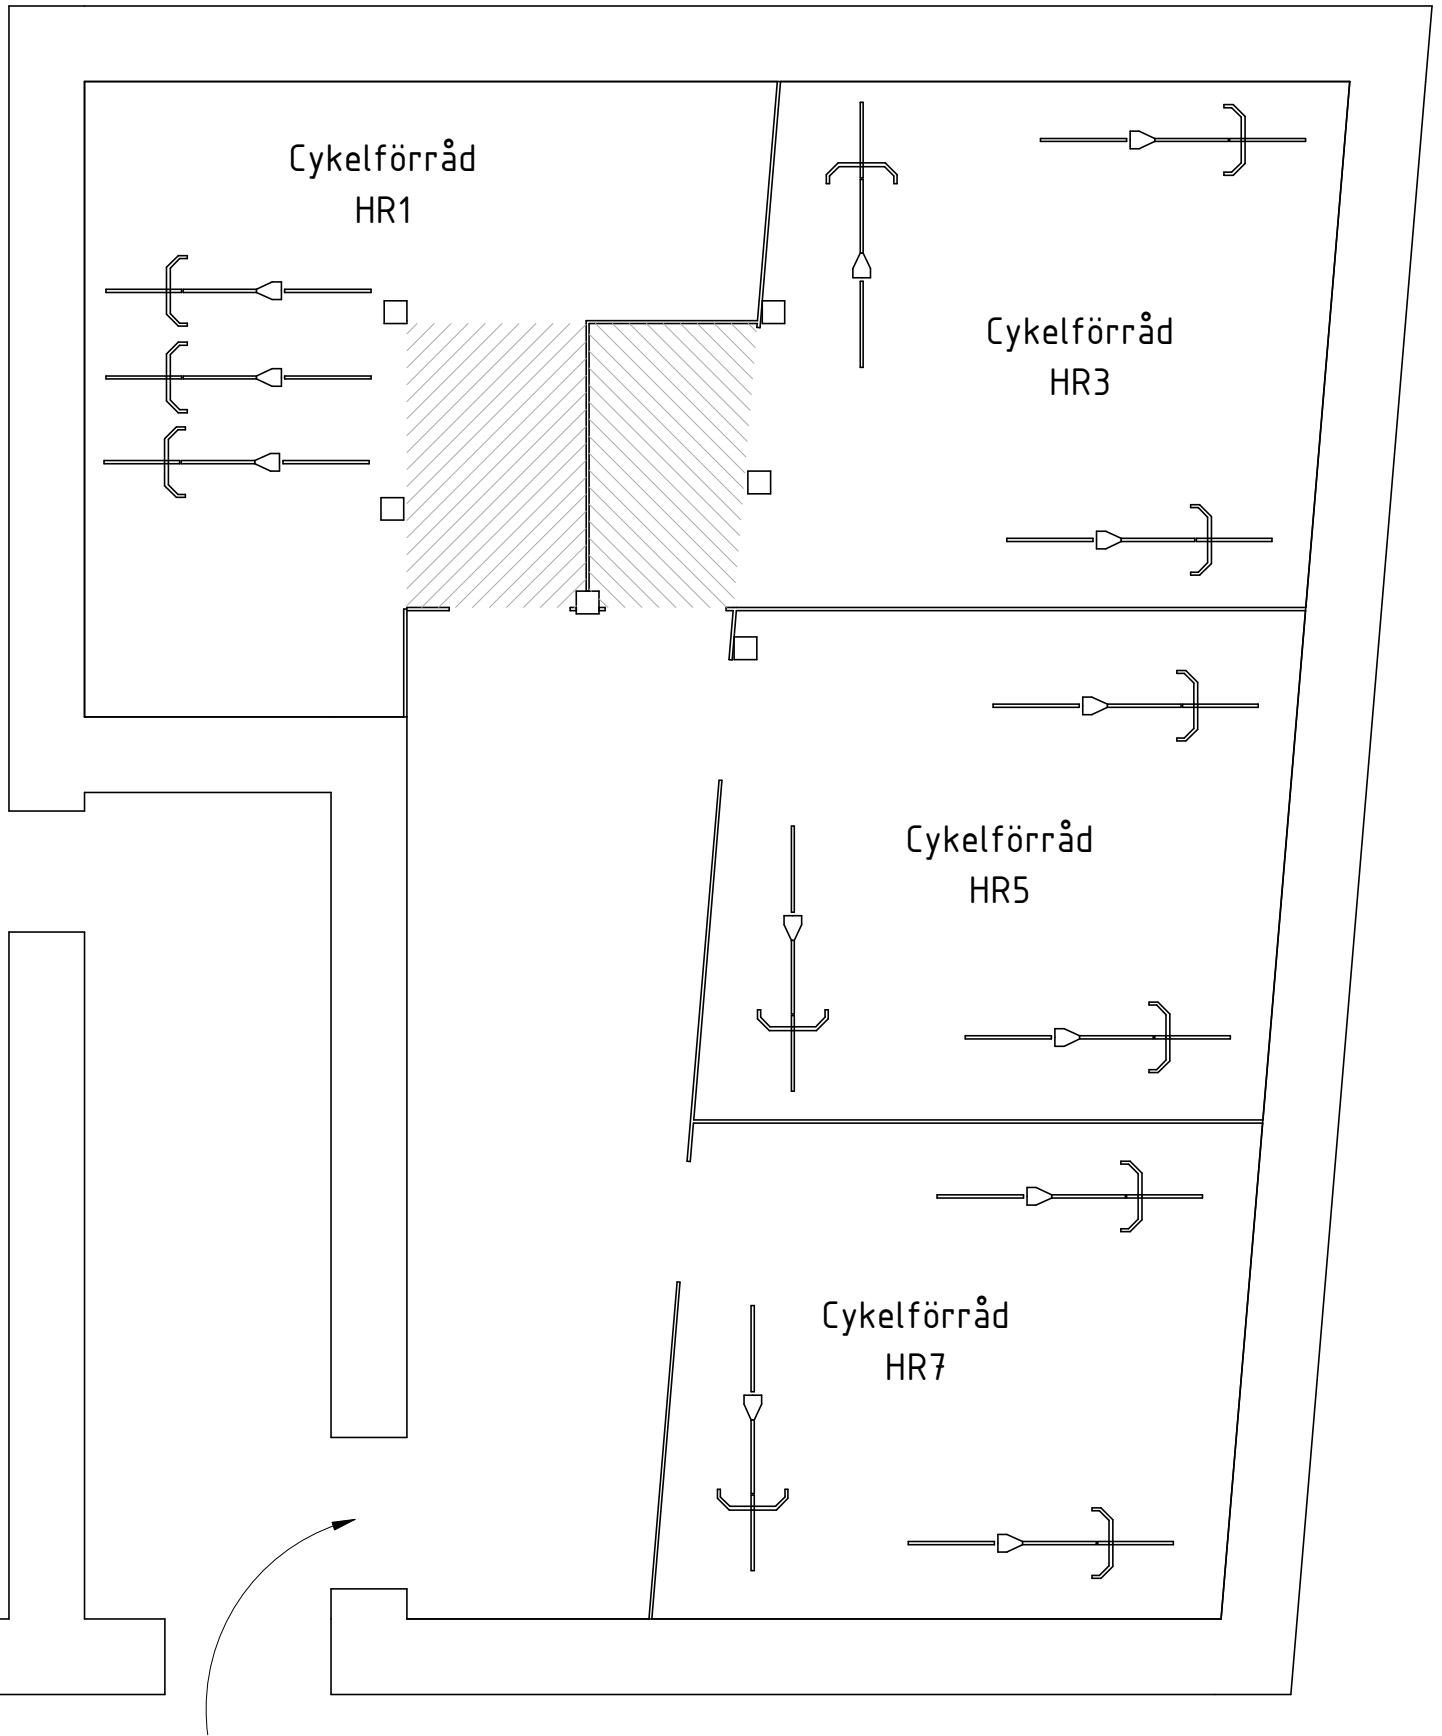

Entré från
gatusidan

Cykelförråd Port 3 1 : 50
Förslag